



**sabas**  
CONSTRUCCIONES

**22 VPPL, GARAJE Y TRASTERO.**  
**SECTOR 7, TORREJÓN DE LA CALZADA -MADRID-**

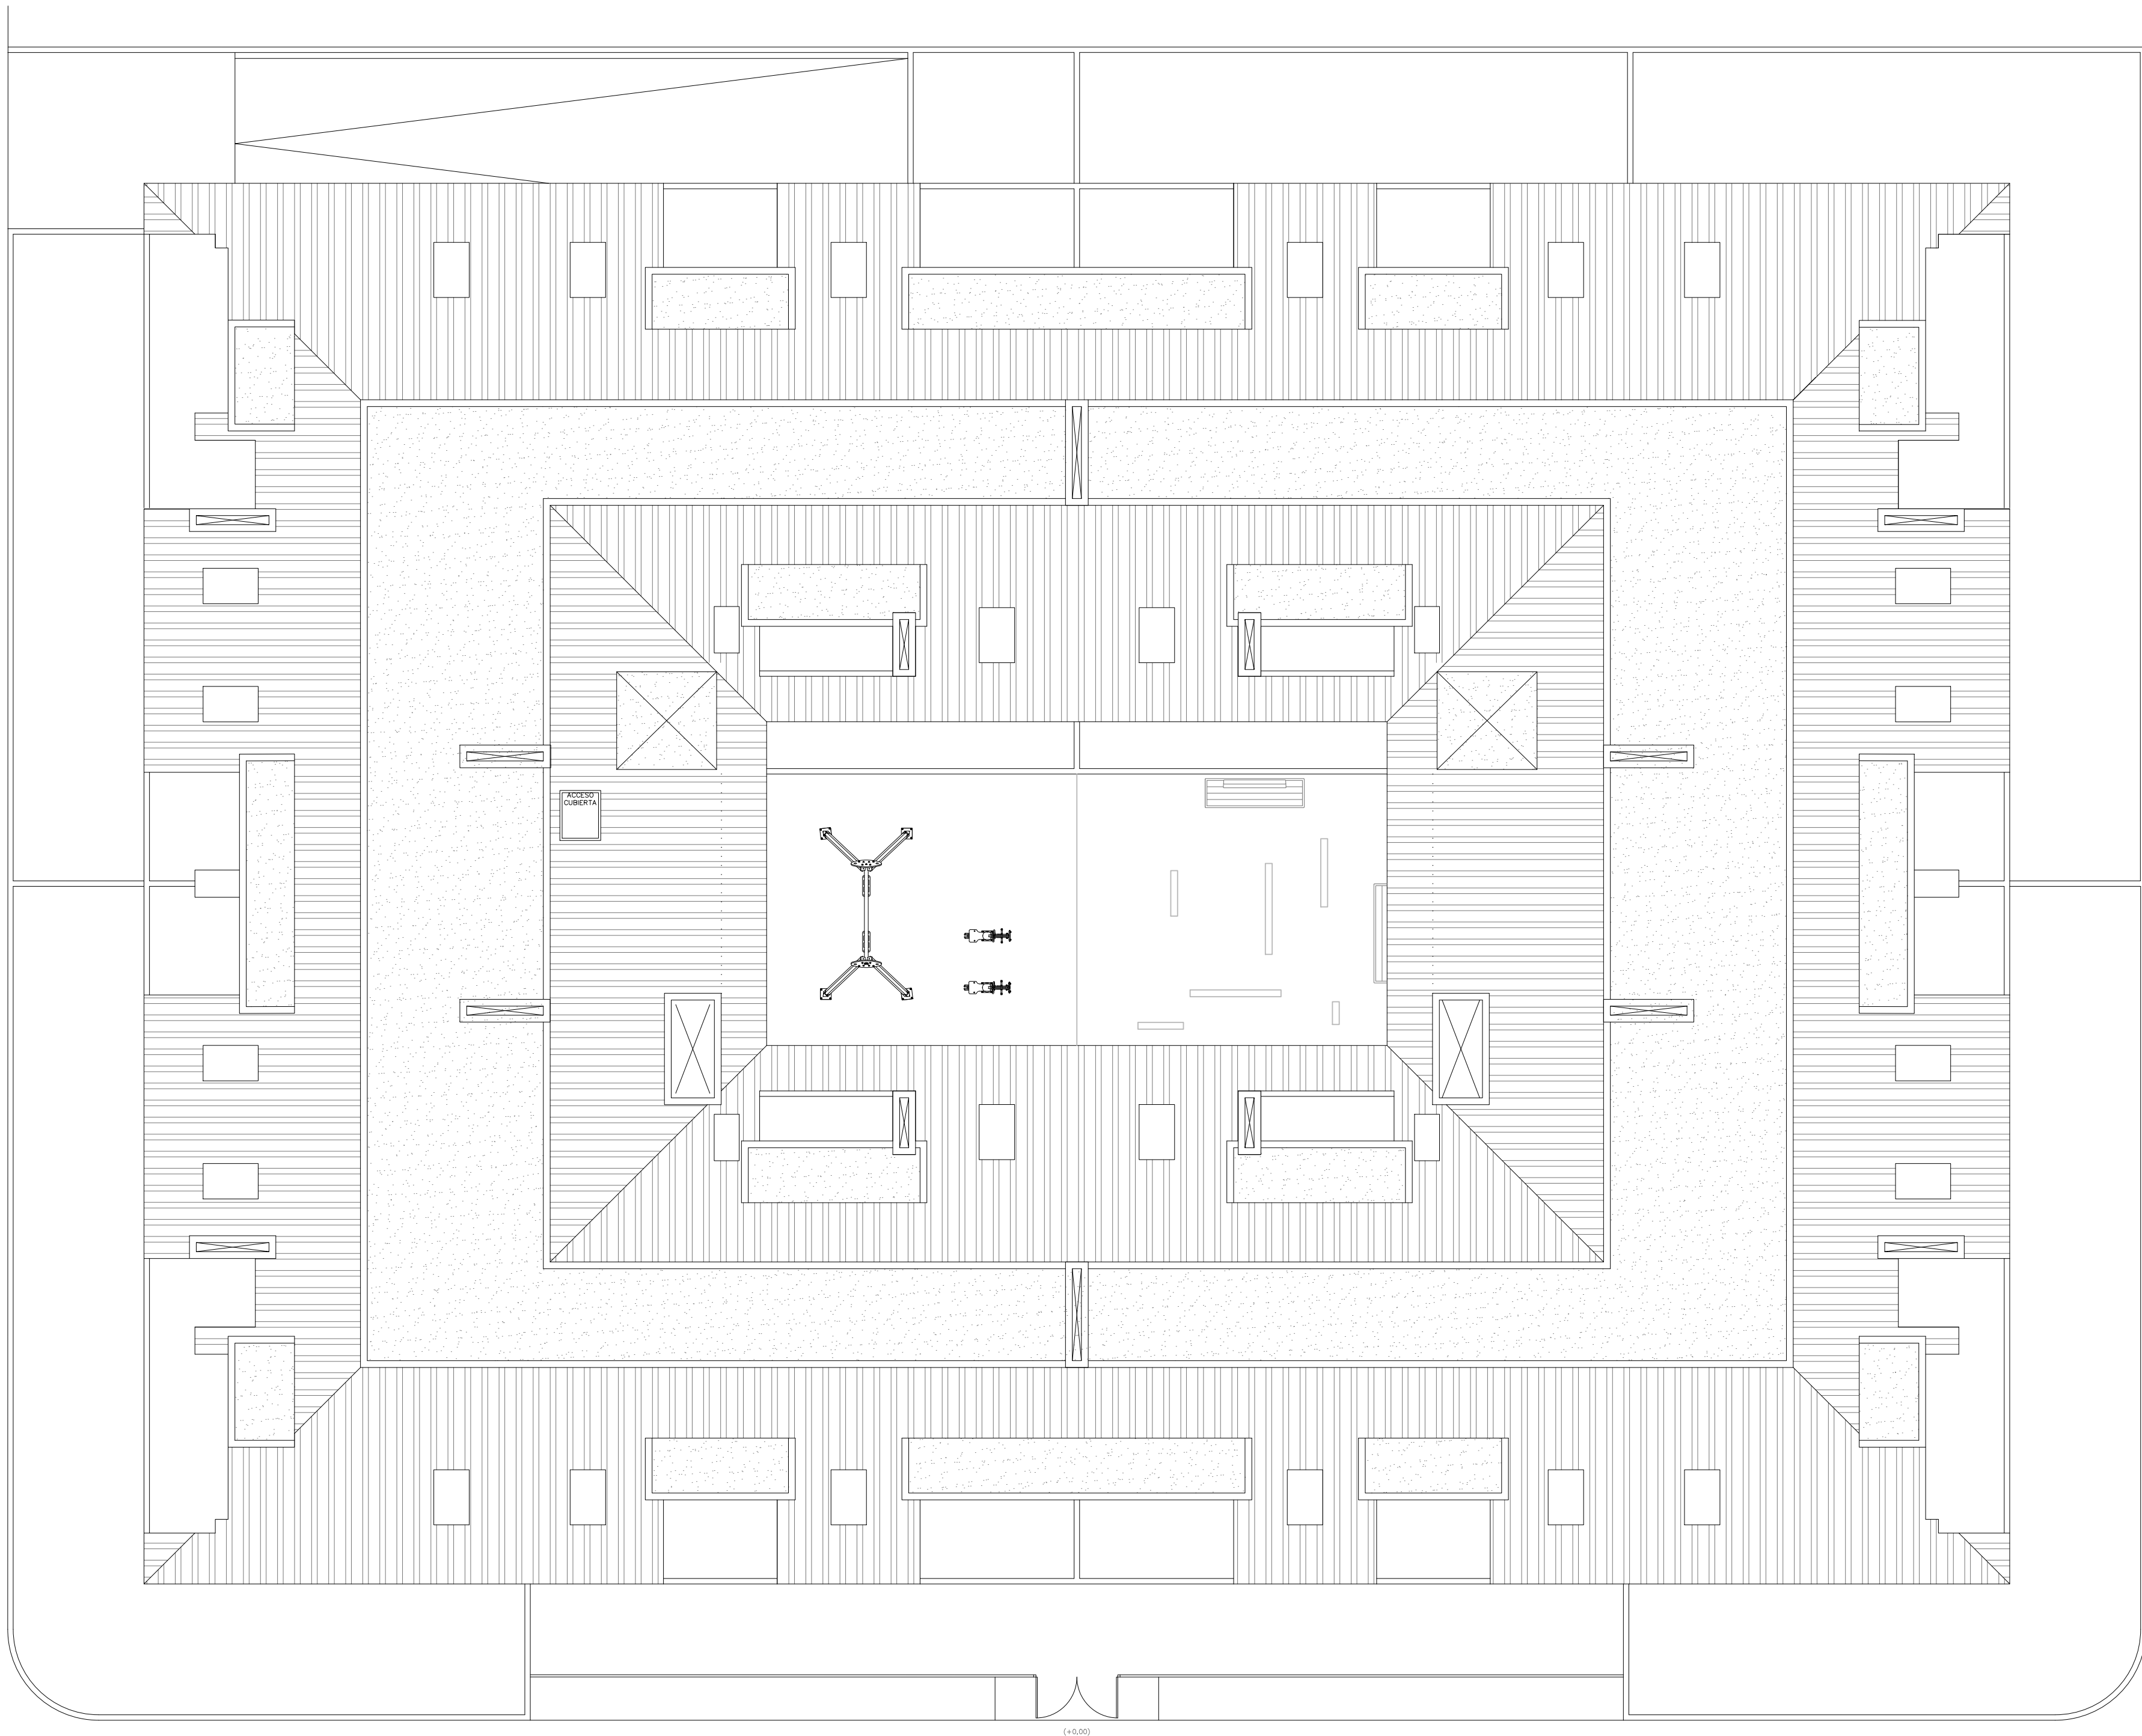

(+0,00)

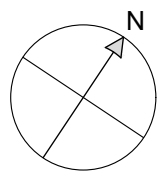

**PLANTA CUBIERTA**  
ESCALA 1:100